
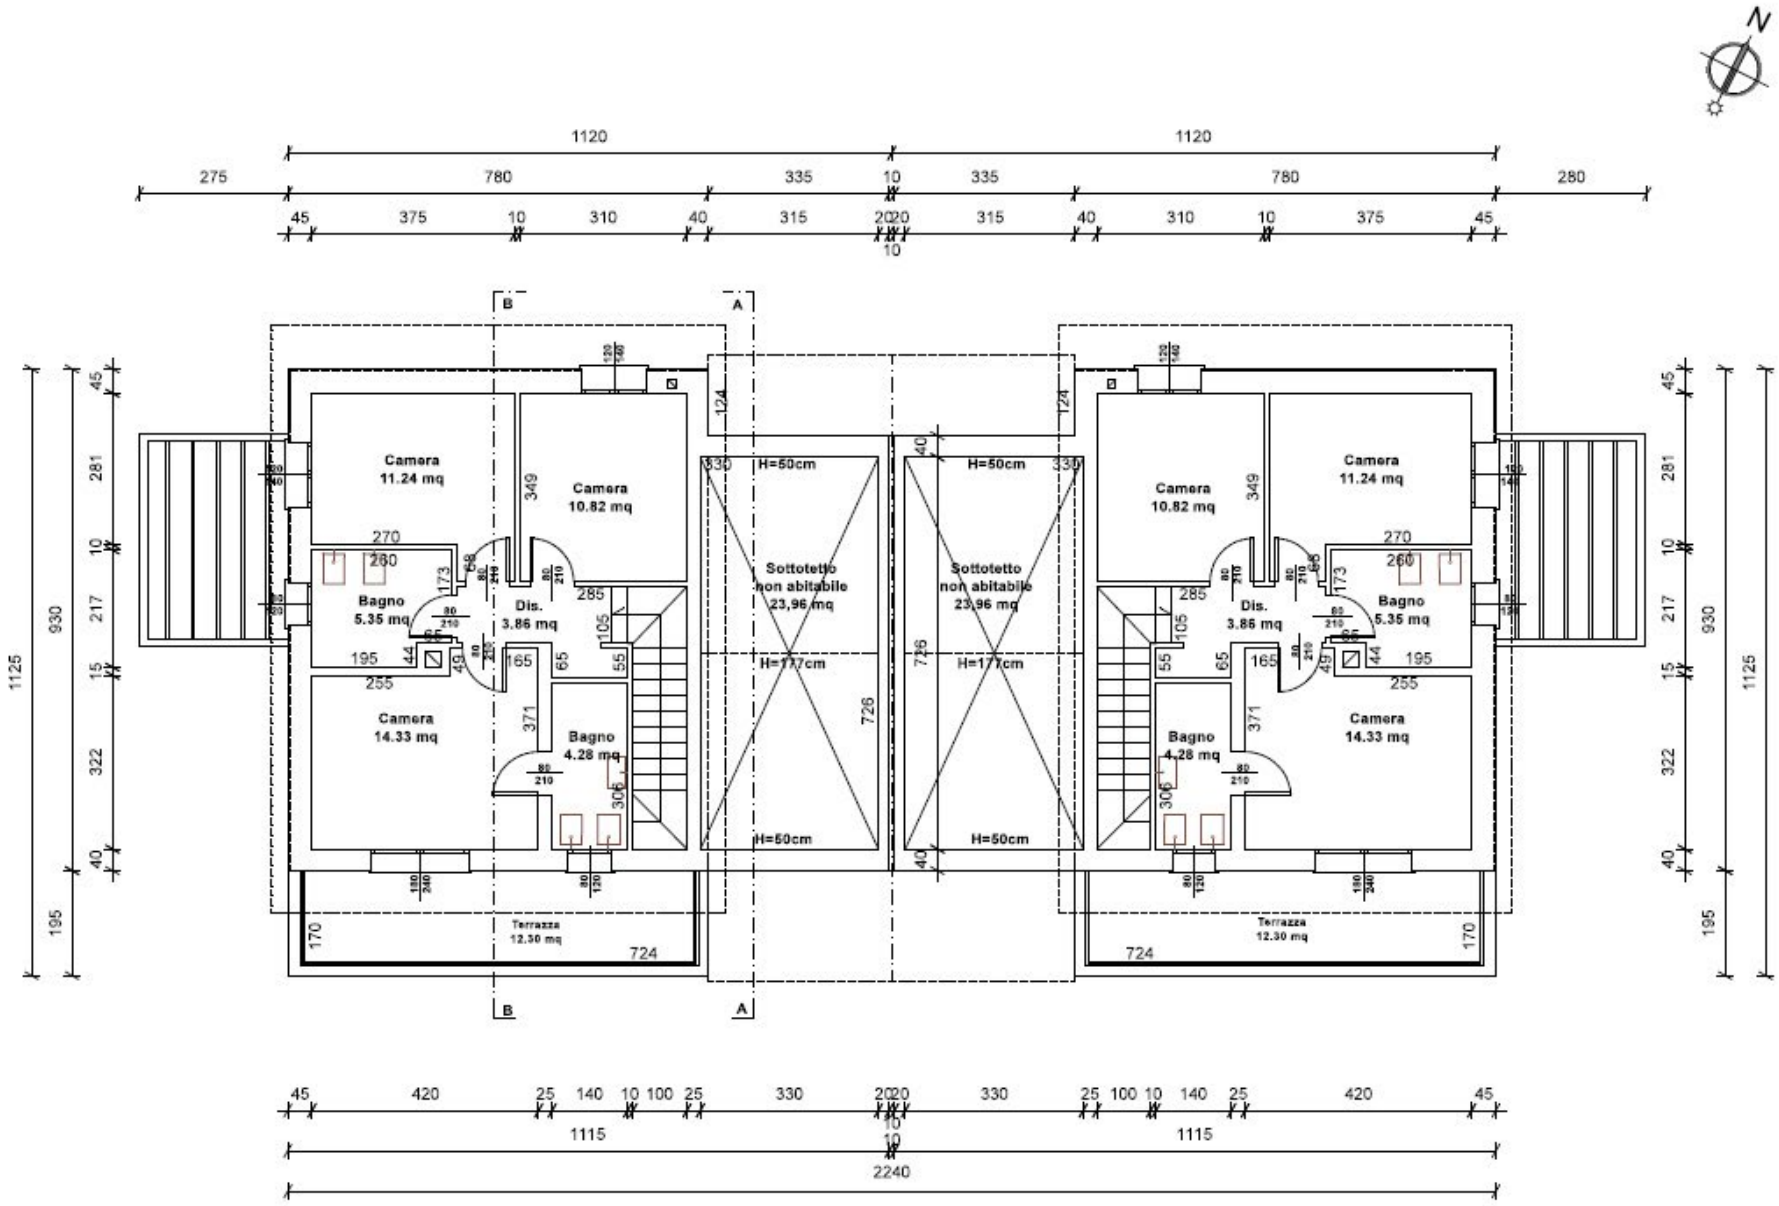


PIANTA PIANO PRIMO

NB: Superficie illuminanate > 1 / 8 superficie a pavimento locali

Progetto: **BIVILLA SARETTA**

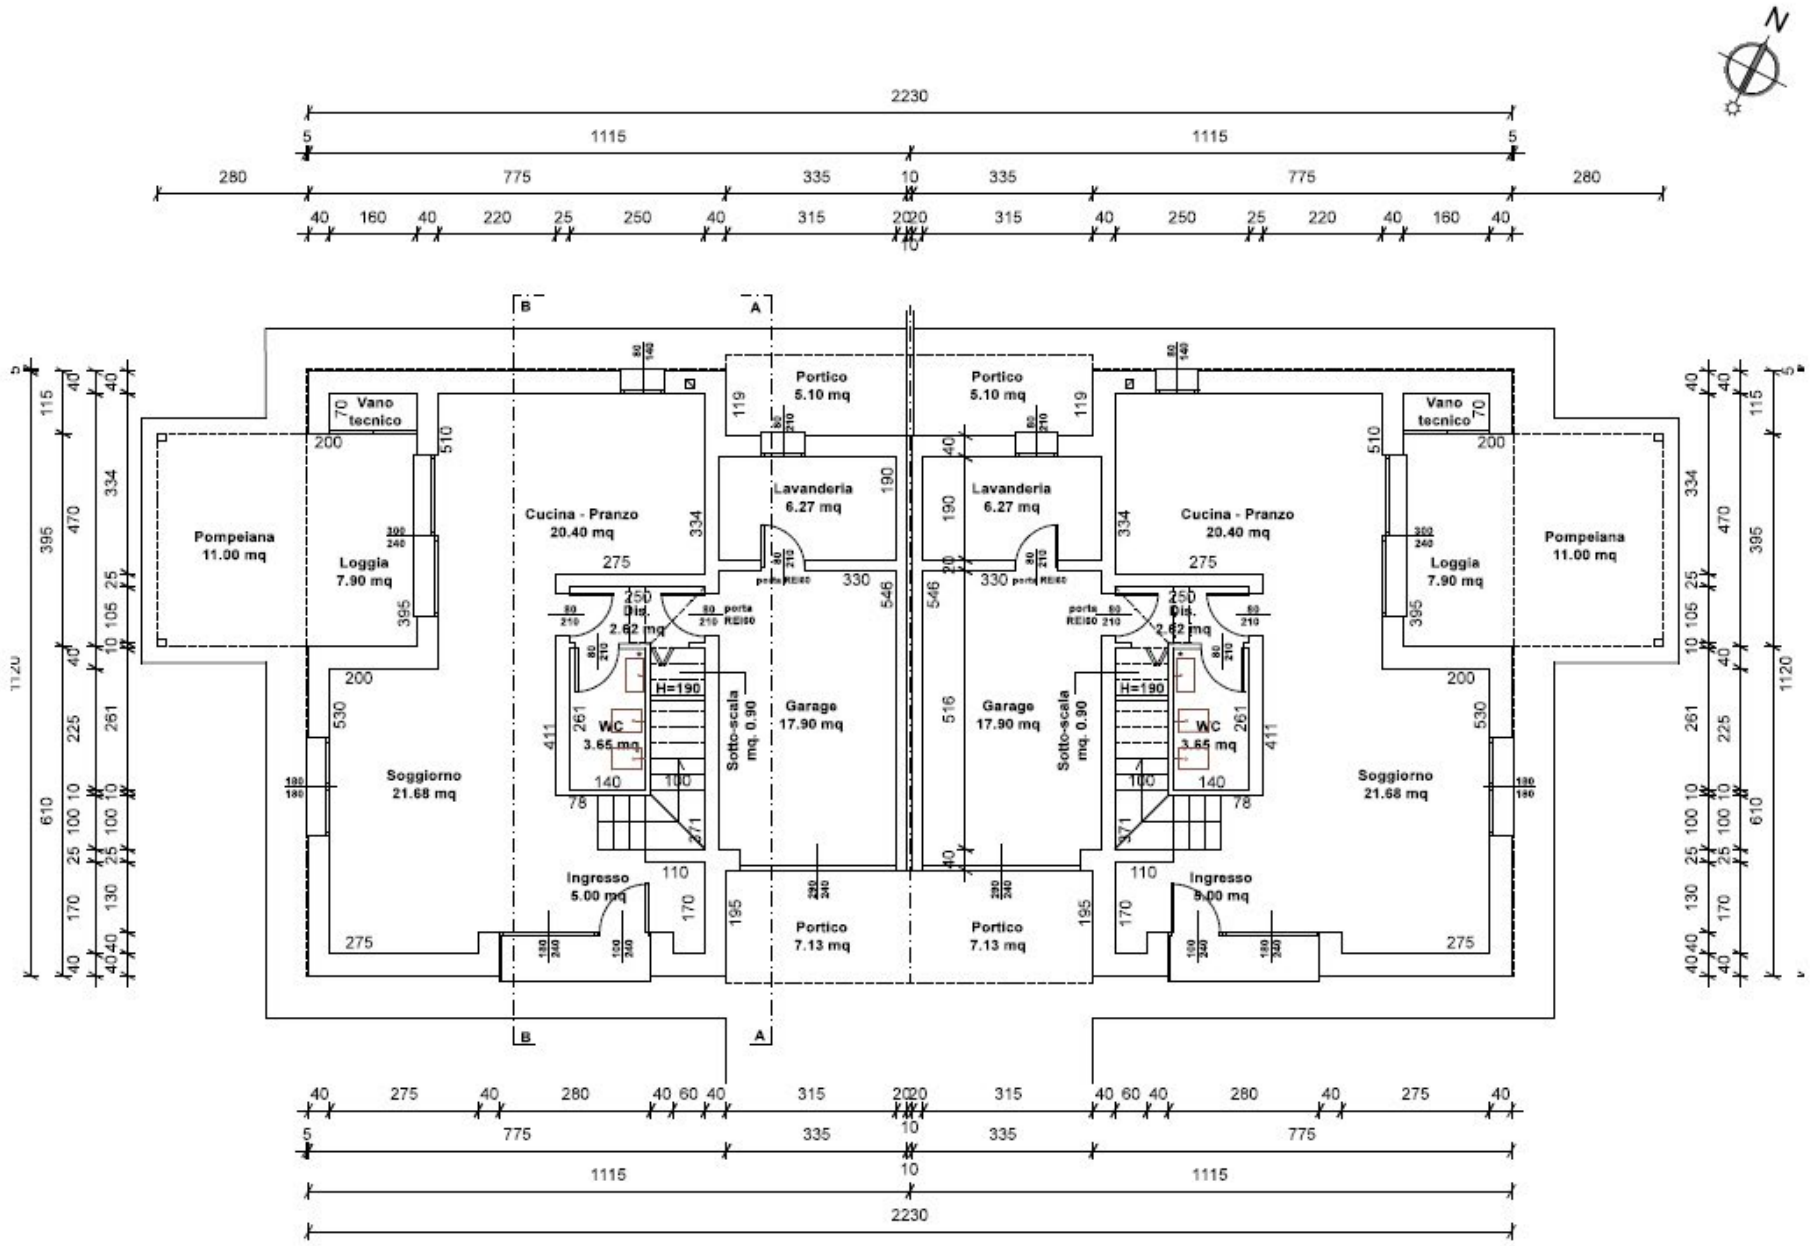


PIANTA PIANO TERRA

NB: Superficie illuminanate > 1 / 8 superficie a pavimento locali
(*) locale con ventilazione forzata

Progetto: **BIVILLA SARETTA**




PROSPETTO SUD

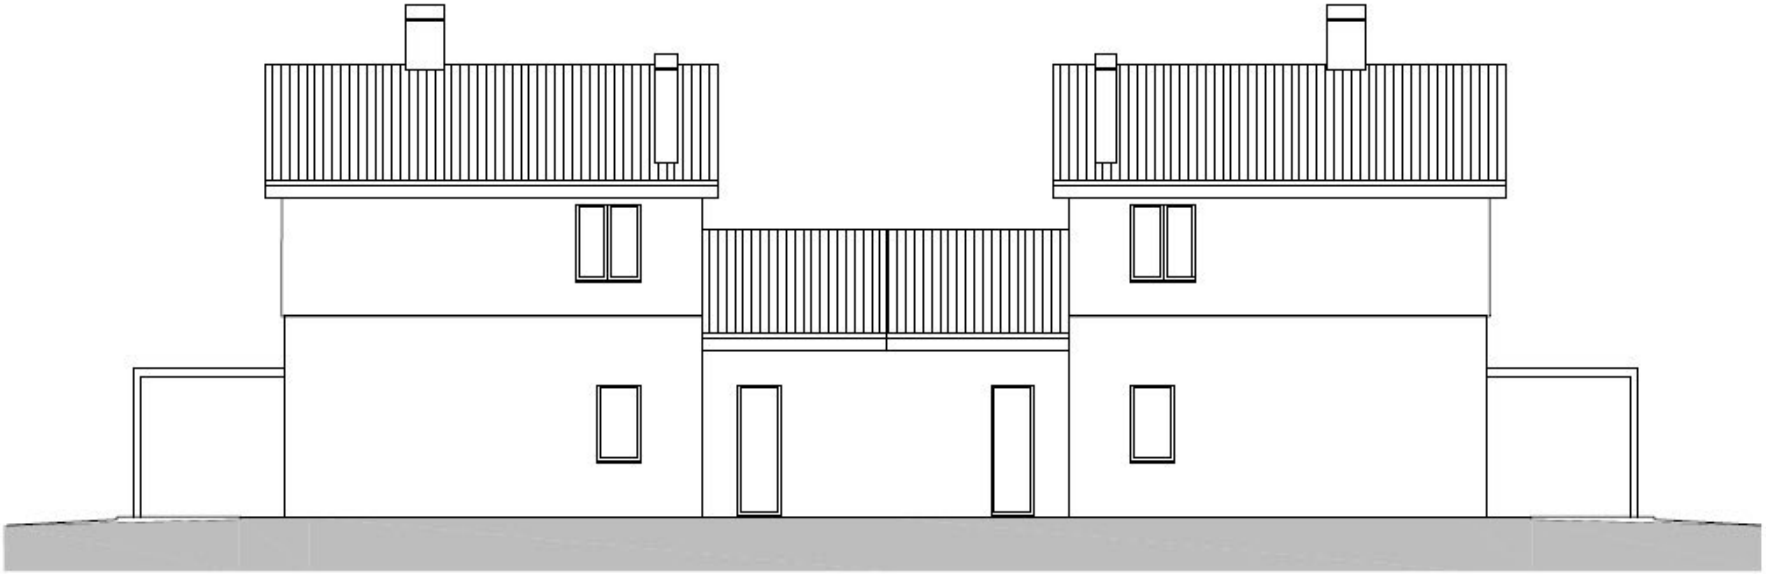

PROSPETTO NORD

Progetto: **BIVILLA SARETTA**

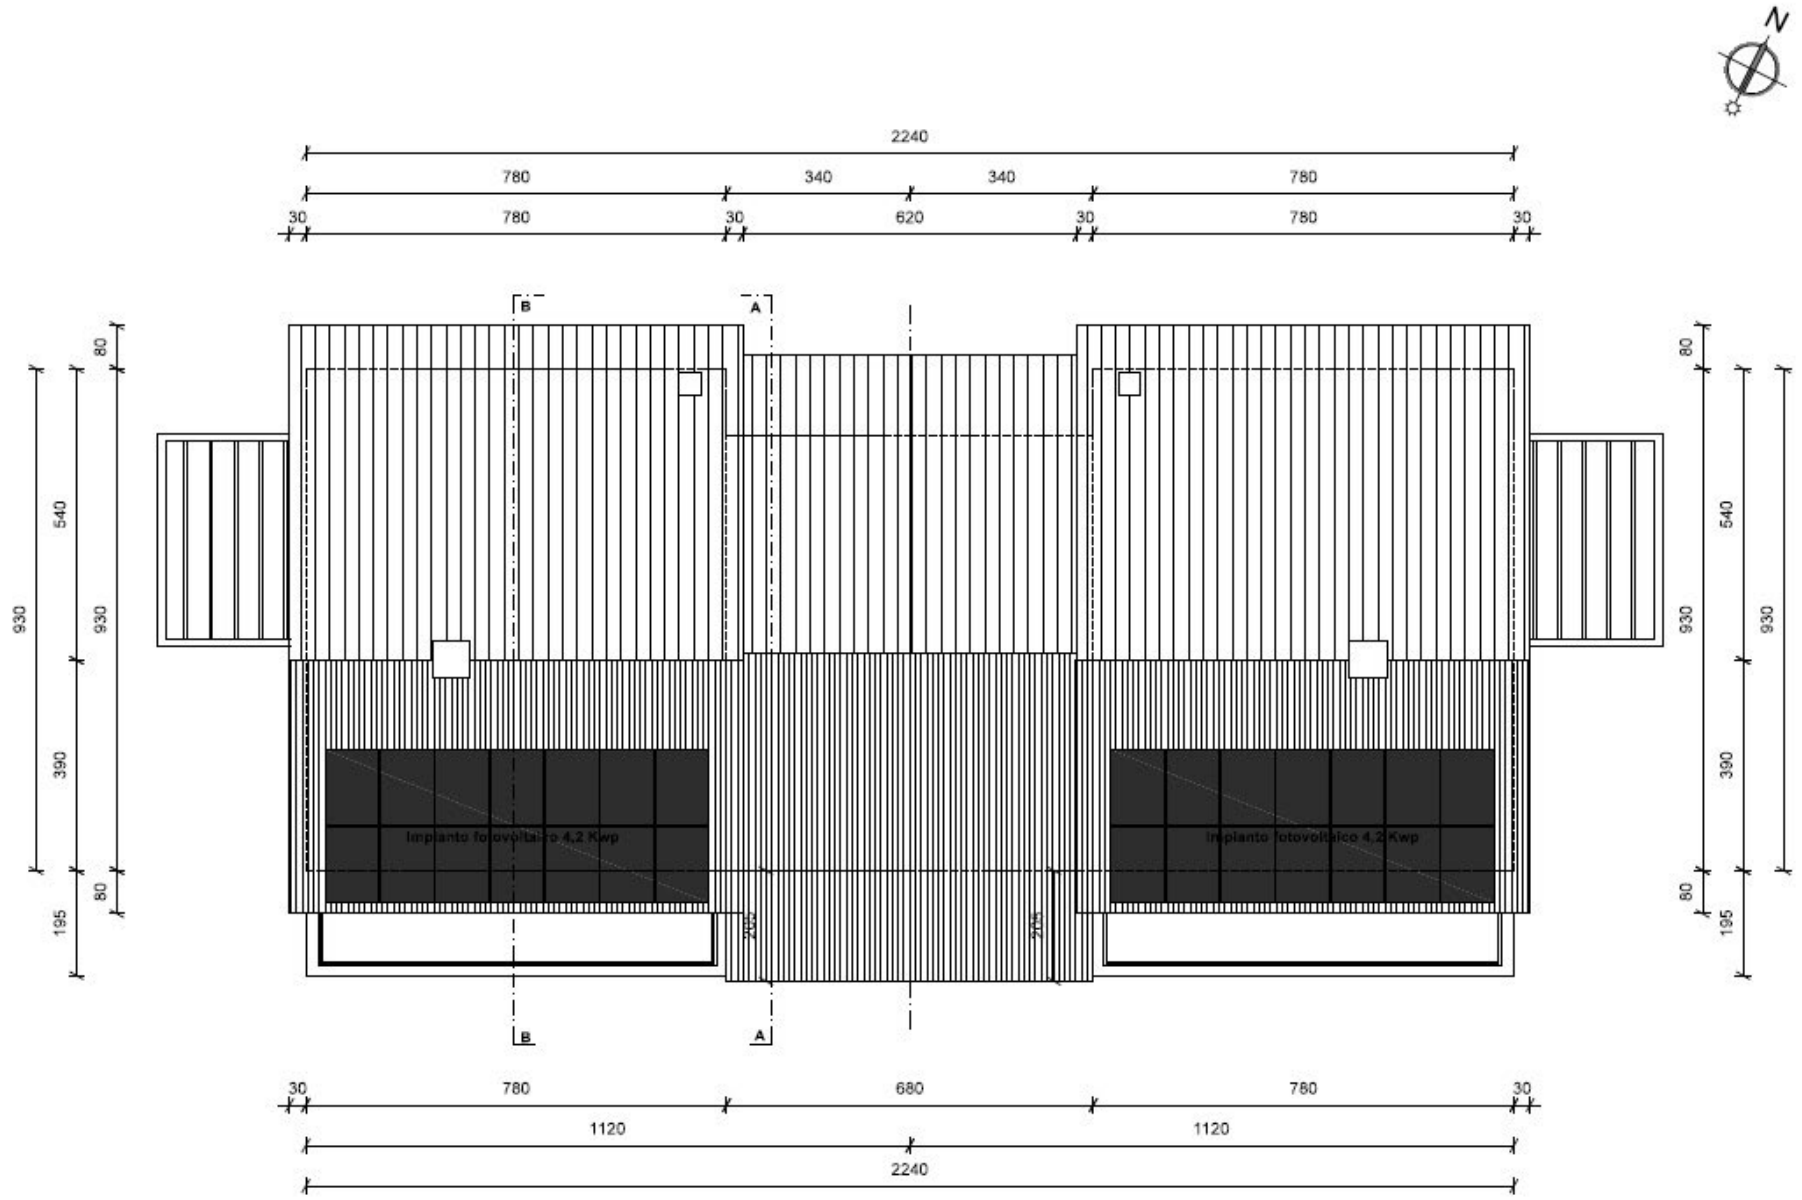

PIANTA PIANO COPERTURA

Progetto: **BIVILLA SARETTA**